


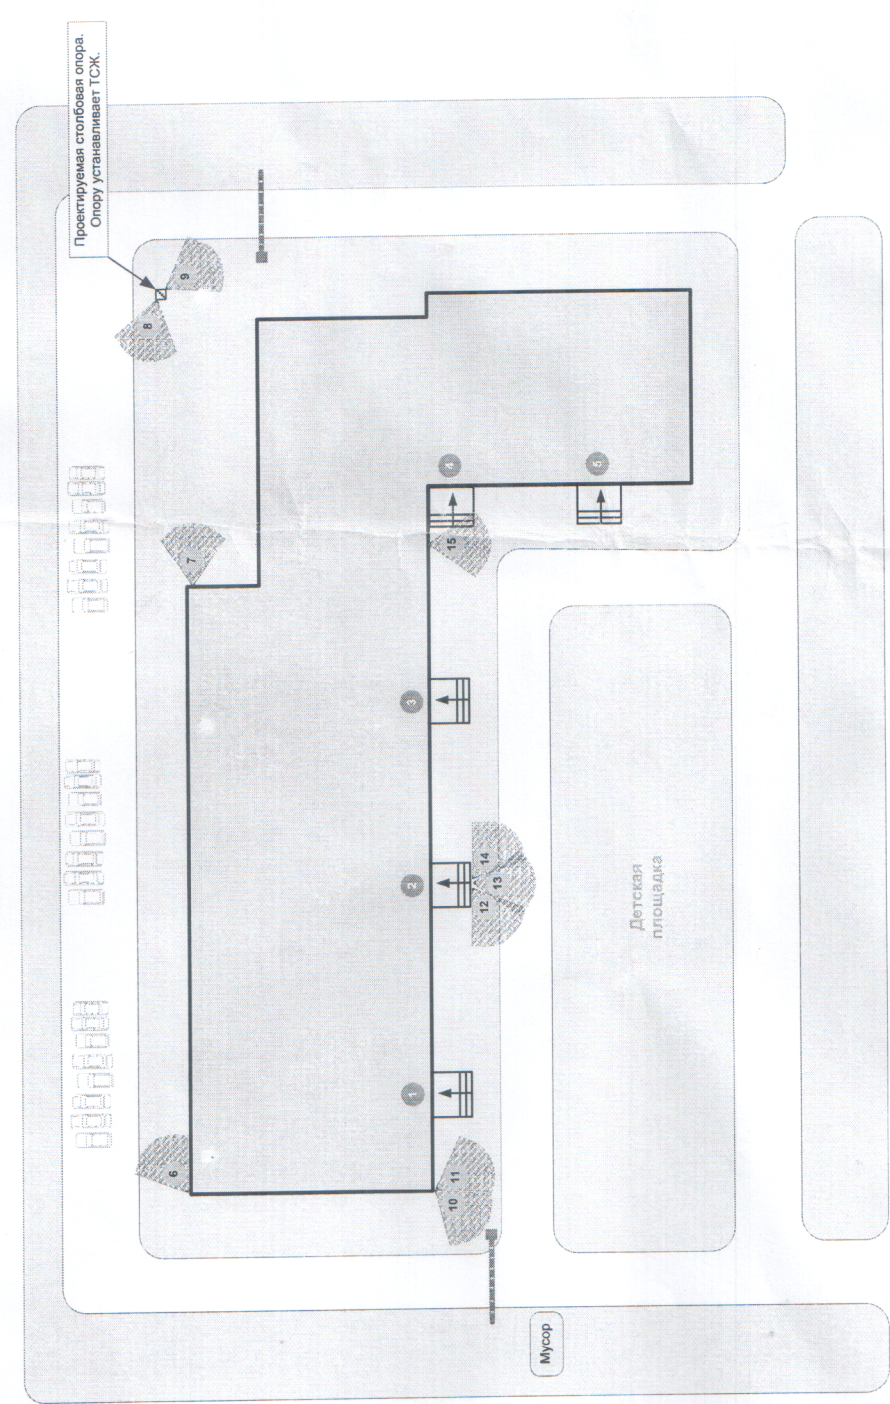

- 1 Камера видеонаблюдения на столбовой опоре
- 2 Камера видеонаблюдения внутри подъезда
- 3 Камера видеонаблюдения настенная снаружи дома

53916				Лит.	Масса	Масштаб
Общая схема размещения 15 камер видеонаблюдения для ТСЖ «Единый» на территории дома по ул. Землячки, д. 66 а в г. Волгограде				Лист	Листов	1
Изм./Лист	№ докум.	Подп.	Дата			
Разраб. Никонов			04.04.18			
Пров.						
Уме.						
				ООО «СвязьИнформ»		